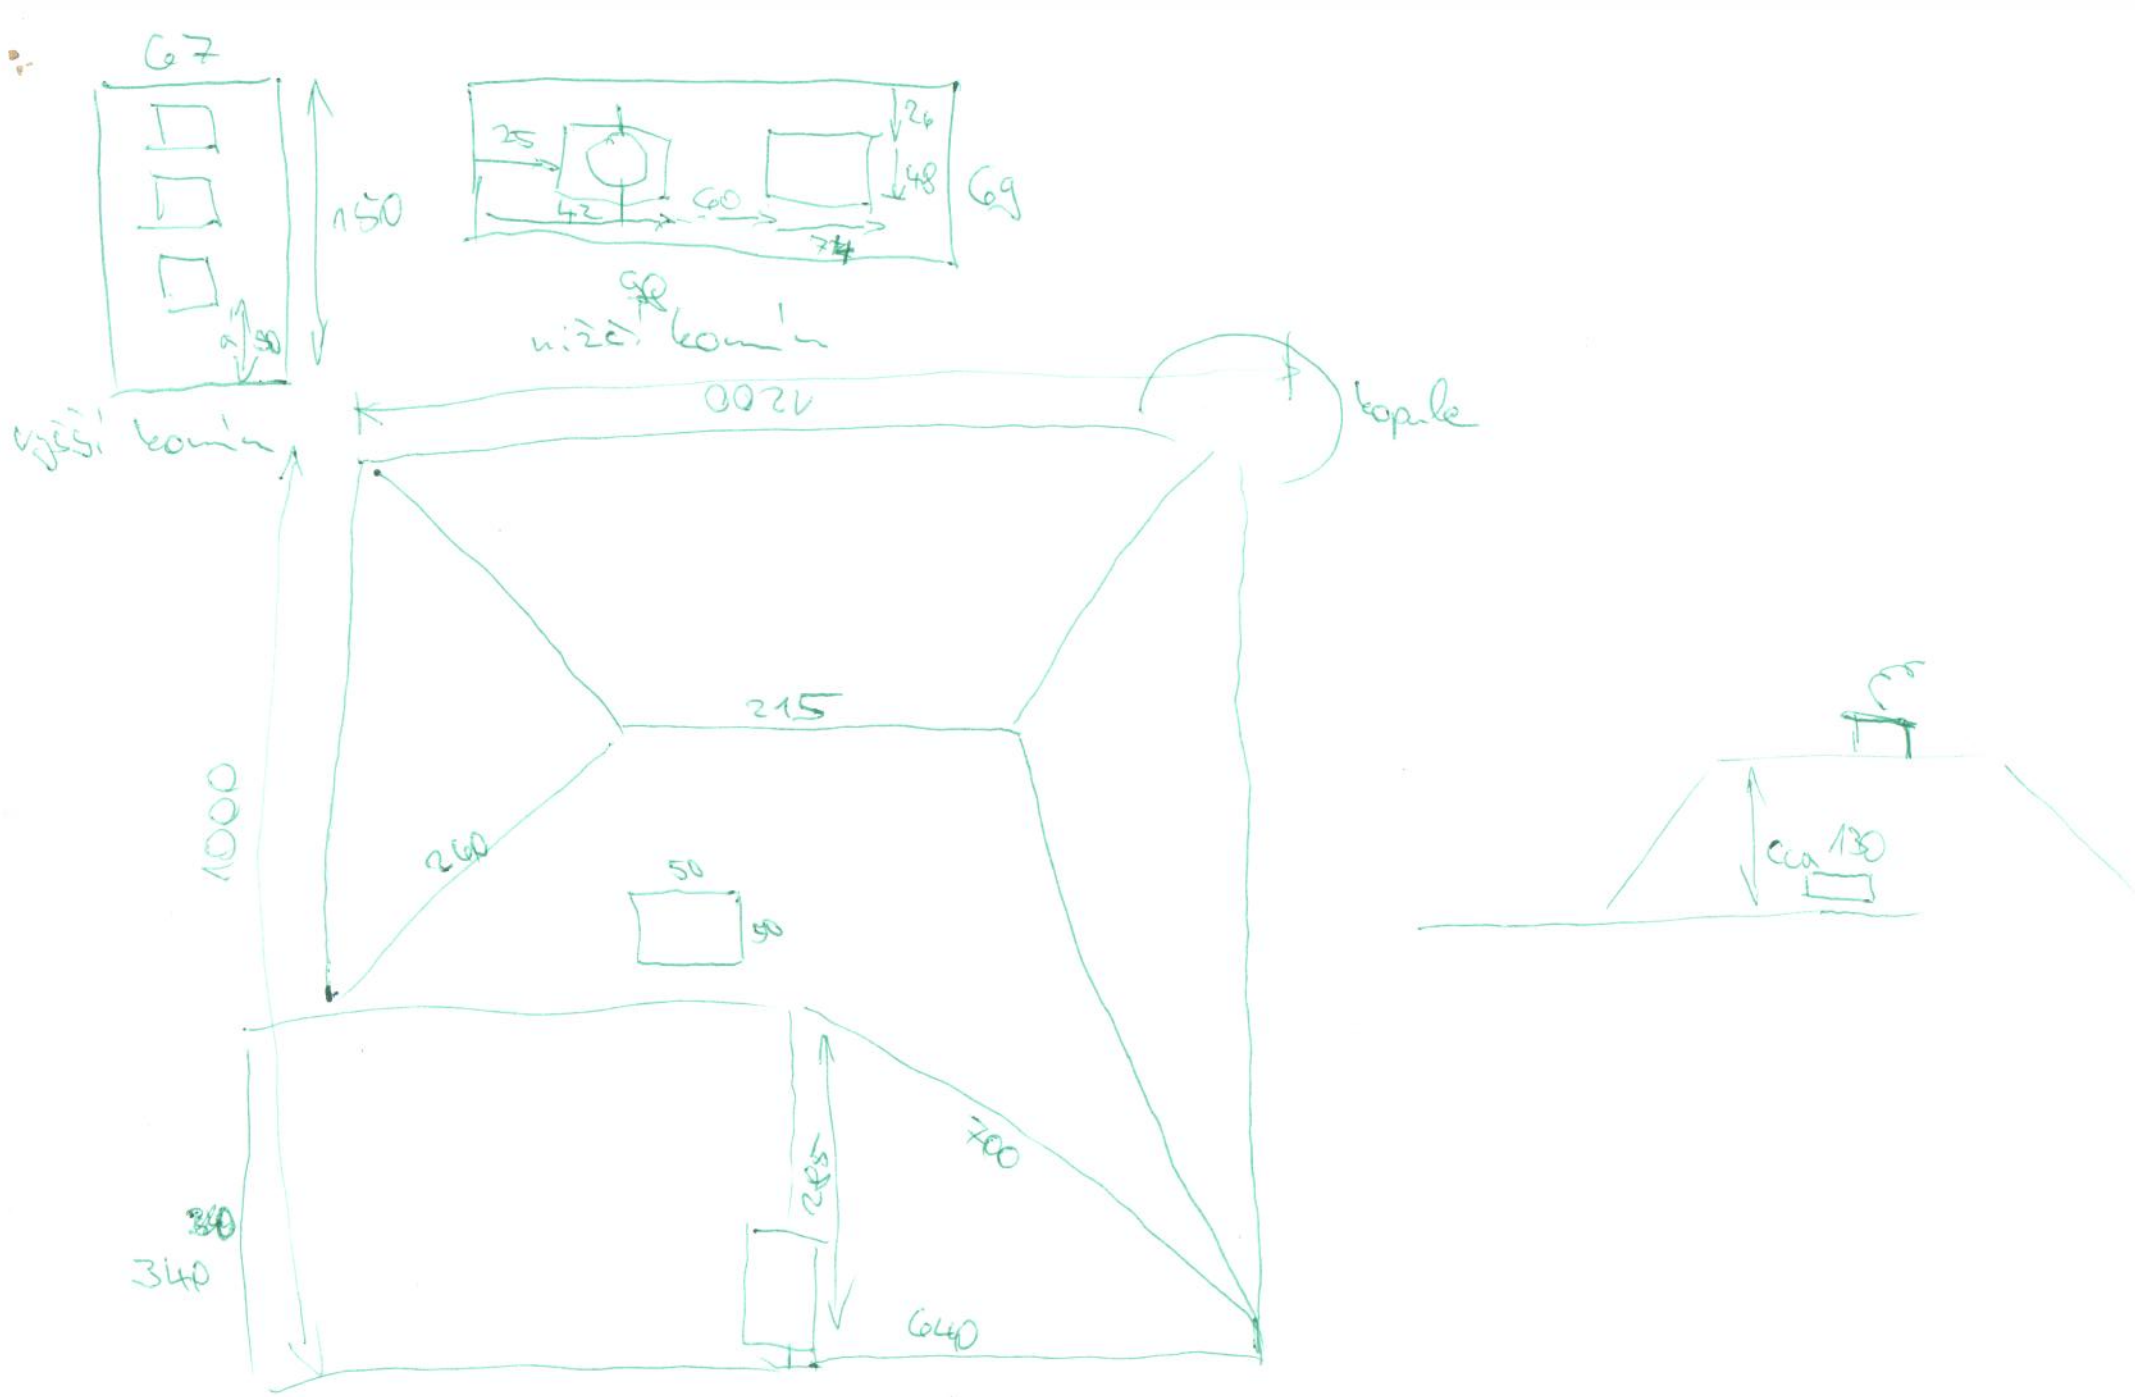
G7
150
50
25
42
60
74
24
48
G9
90
nízký komín
vyšší komín
1020
kapule
215
1000
260
50
90
700
245
340
340
640
130
cca